COMUNE DI
ROCCA SINIBALDA
PROVINCIA DI RIETI

Piano Nazionale di Ripresa e Resilienza

INTERVENTO DI MESSA IN SICUREZZA PER DISSESTO IDROGEOLOGICO CAPOLUOGO

PROGETTO DEFINITIVO - ESECUTIVO

PROGETTAZIONE
buildesign srl
Ing. Andrea Cecilia
Cell. 329-7903874 Fax. 075-5789943
Via Fratelli Bandiera, 06121 Perugia
Cod.Fisc. / P.I.V.A. N°: 03795150541

RESPONSABILE DEL PROCEDIMENTO
Ing. Stefano Berton

RELAZIONE GEOLOGICA E INDAGINI
Geologo Roberto Seri

SA02.4	RILIEVO TOPOGRAFICO STRADA STALCIO B

SCALA	FORMATO	DATA
Varie	A0	NOVEMBRE 2022

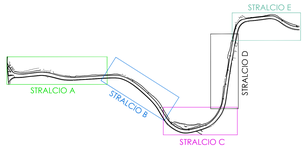

QUADRO DI UNIONE

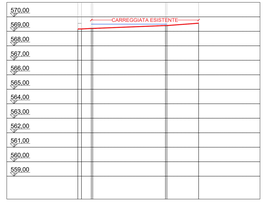

SEZIONE 11-11' - scala 1:200

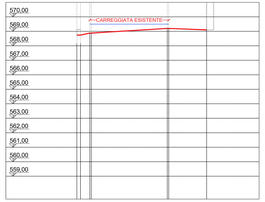

SEZIONE 12-12' - scala 1:200

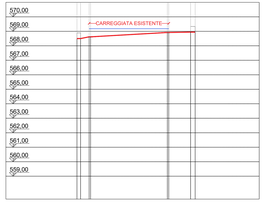

SEZIONE 13-13' - scala 1:200

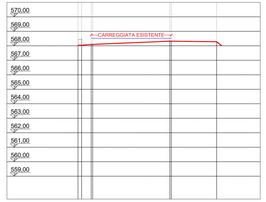

SEZIONE 14-14' - scala 1:200

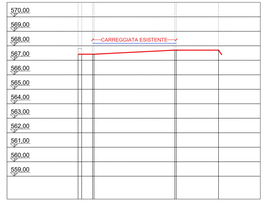

SEZIONE 15-15' - scala 1:200

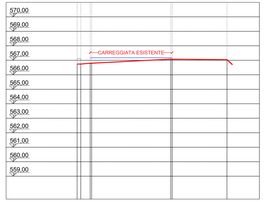

SEZIONE 16-16' - scala 1:200

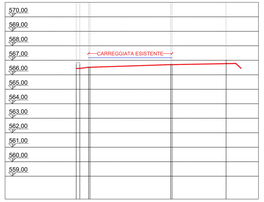

SEZIONE 17-17' - scala 1:200

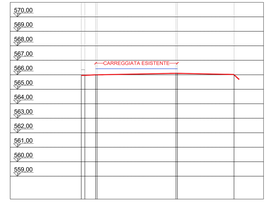

SEZIONE 18-18' - scala 1:200

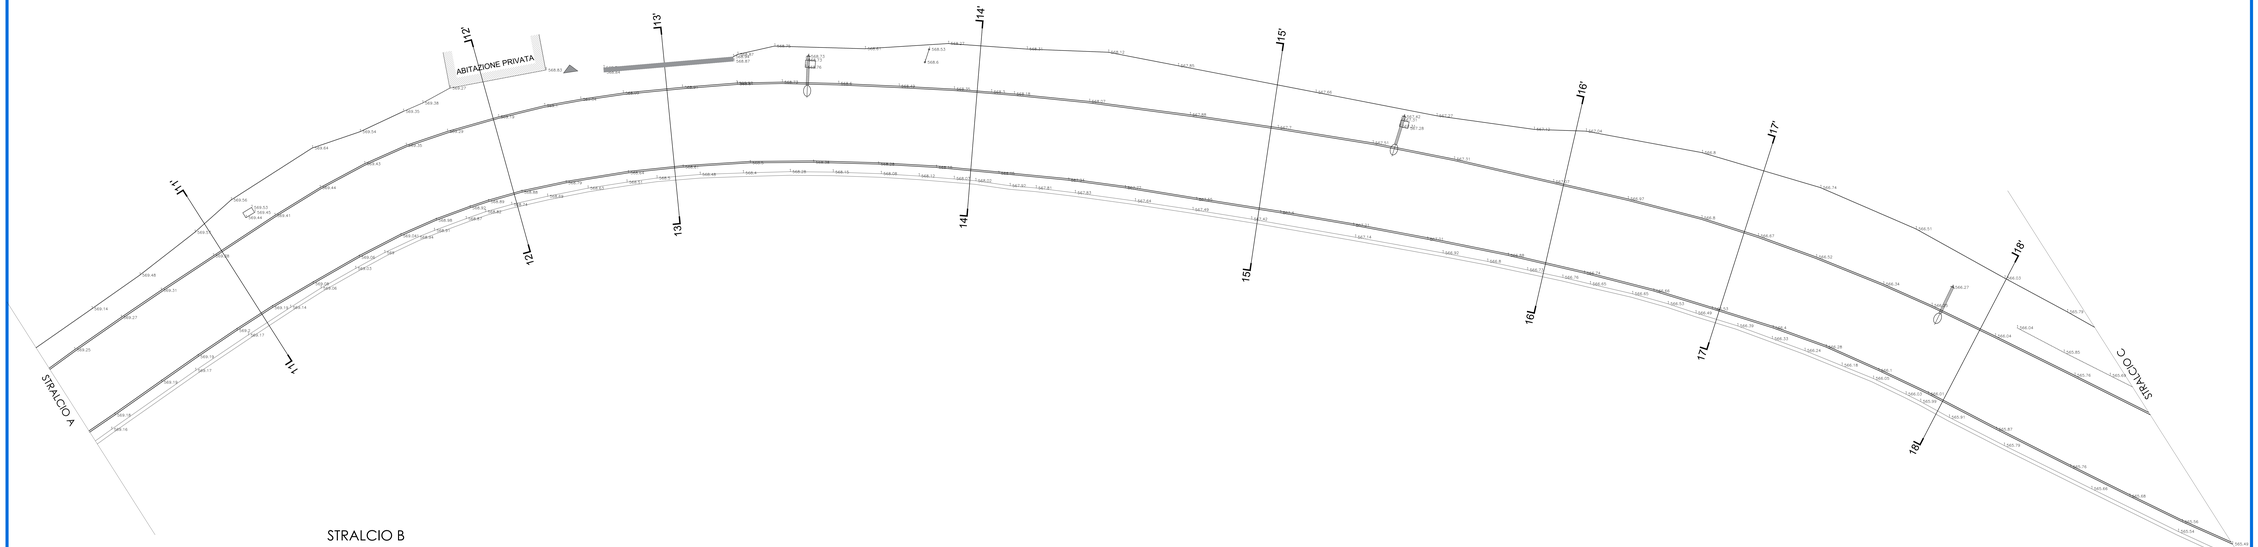

STRALCIO B