COMUNE DI
ROCCA SINIBALDA
PROVINCIA DI RIETI

Piano Nazionale di Ripresa e Resilienza

INTERVENTO DI MESSA IN SICUREZZA PER DISSESTO IDROGEOLOGICO CAPOLUOGO

PROGETTO DEFINITIVO - ESECUTIVO

PROGETTAZIONE
buildesign s.r.l.
Ing. Andrea Cecilia
tel: 329/9788876 fax: +39/0765/1620
e-mail: info@buildesign.it - a.cecilia@ing.pec.it
Cod.Fisc. / P. I.V.A. 01 - CAPSO10A08L

RESPONSABILE DEL PROCEDIMENTO
Ing. Stefano Berton

RELAZIONE GEOLOGICA E INDAGINI
Geologo Roberto Seri

SA02.6	RILIEVO TOPOGRAFICO STRADA STALCIO D	
SCALA: Varie	FORMATO: A0	DATA: NOVEMBRE 2022

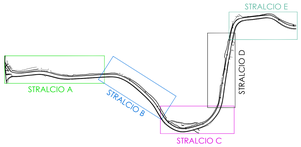

QUADRO DI UNIONE

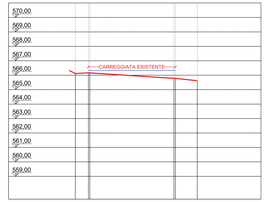

SEZIONE 28-28' - scala 1:200

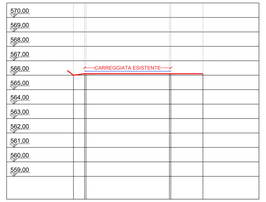

SEZIONE 29-29' - scala 1:200

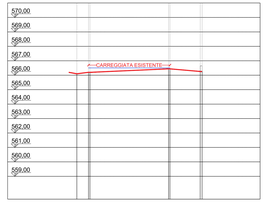

SEZIONE 30-30' - scala 1:200

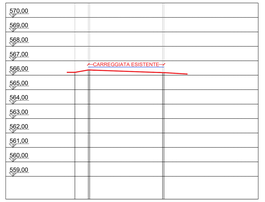

SEZIONE 31-31' - scala 1:200

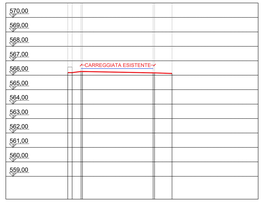

SEZIONE 32-32' - scala 1:200

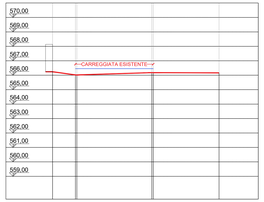

SEZIONE 33-33' - scala 1:200

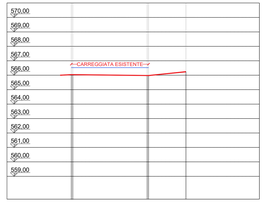

SEZIONE 34-34' - scala 1:200

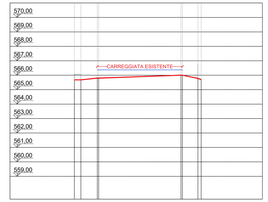

SEZIONE 35-35' - scala 1:200

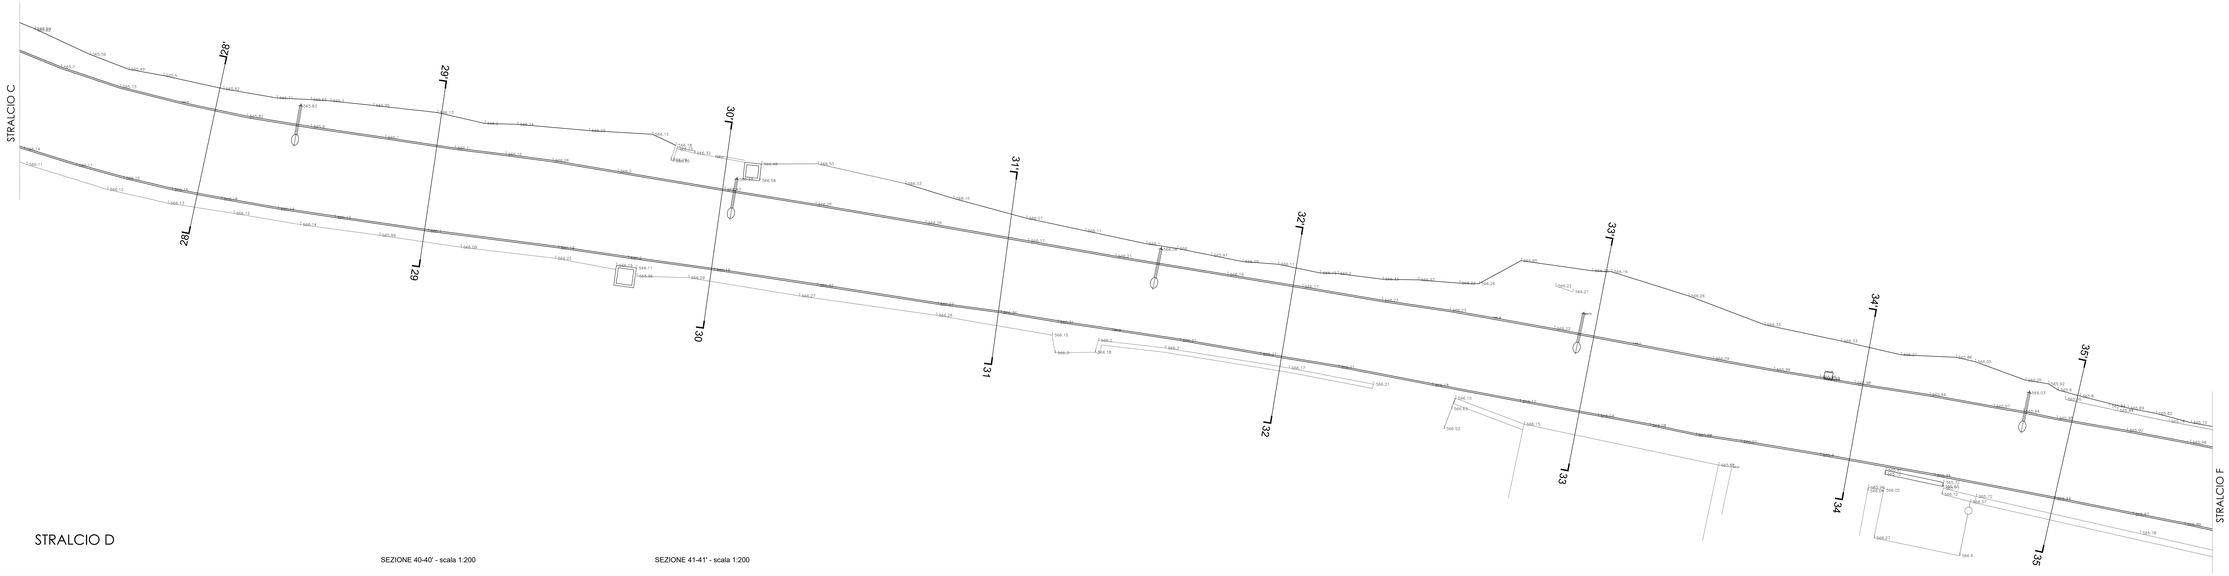

STRALCIO D

SEZIONE 40-40' - scala 1:200

SEZIONE 41-41' - scala 1:200