



COMUNE DI
ROCCA SINIBALDA
PROVINCIA DI RIETI



INTERVENTO DI MESSA IN SICUREZZA PER DISSESTO
IDROGEOLOGICO CAPOLUOGO



PROGETTO DEFINITIVO - ESECUTIVO

PROGETTAZIONE

buildesign s.r.l.
Ing. Andrea Cecilia
Cell: 339-703289 Fax: 0763-262640
email: andrea.cecilia@buildesign.net
Cod.Fisc. / P. IVA N° 11879331006

RESPONSABILE DEL PROCEDIMENTO
Ing. Stefano Berton

RELAZIONE GEOLOGICA E INDAGINI
Geologo Roberto Seri

R002

INQUADRAMENTO CARTOGRAFICO

SCALA

FORMATO


DATA

NOV. 2022

LEGENDA

 SENTIERO PEDONALE OGGETTO DI INTERVENTO

PLANIMETRIA DEGLI INTERVENTI
Scala 1:500

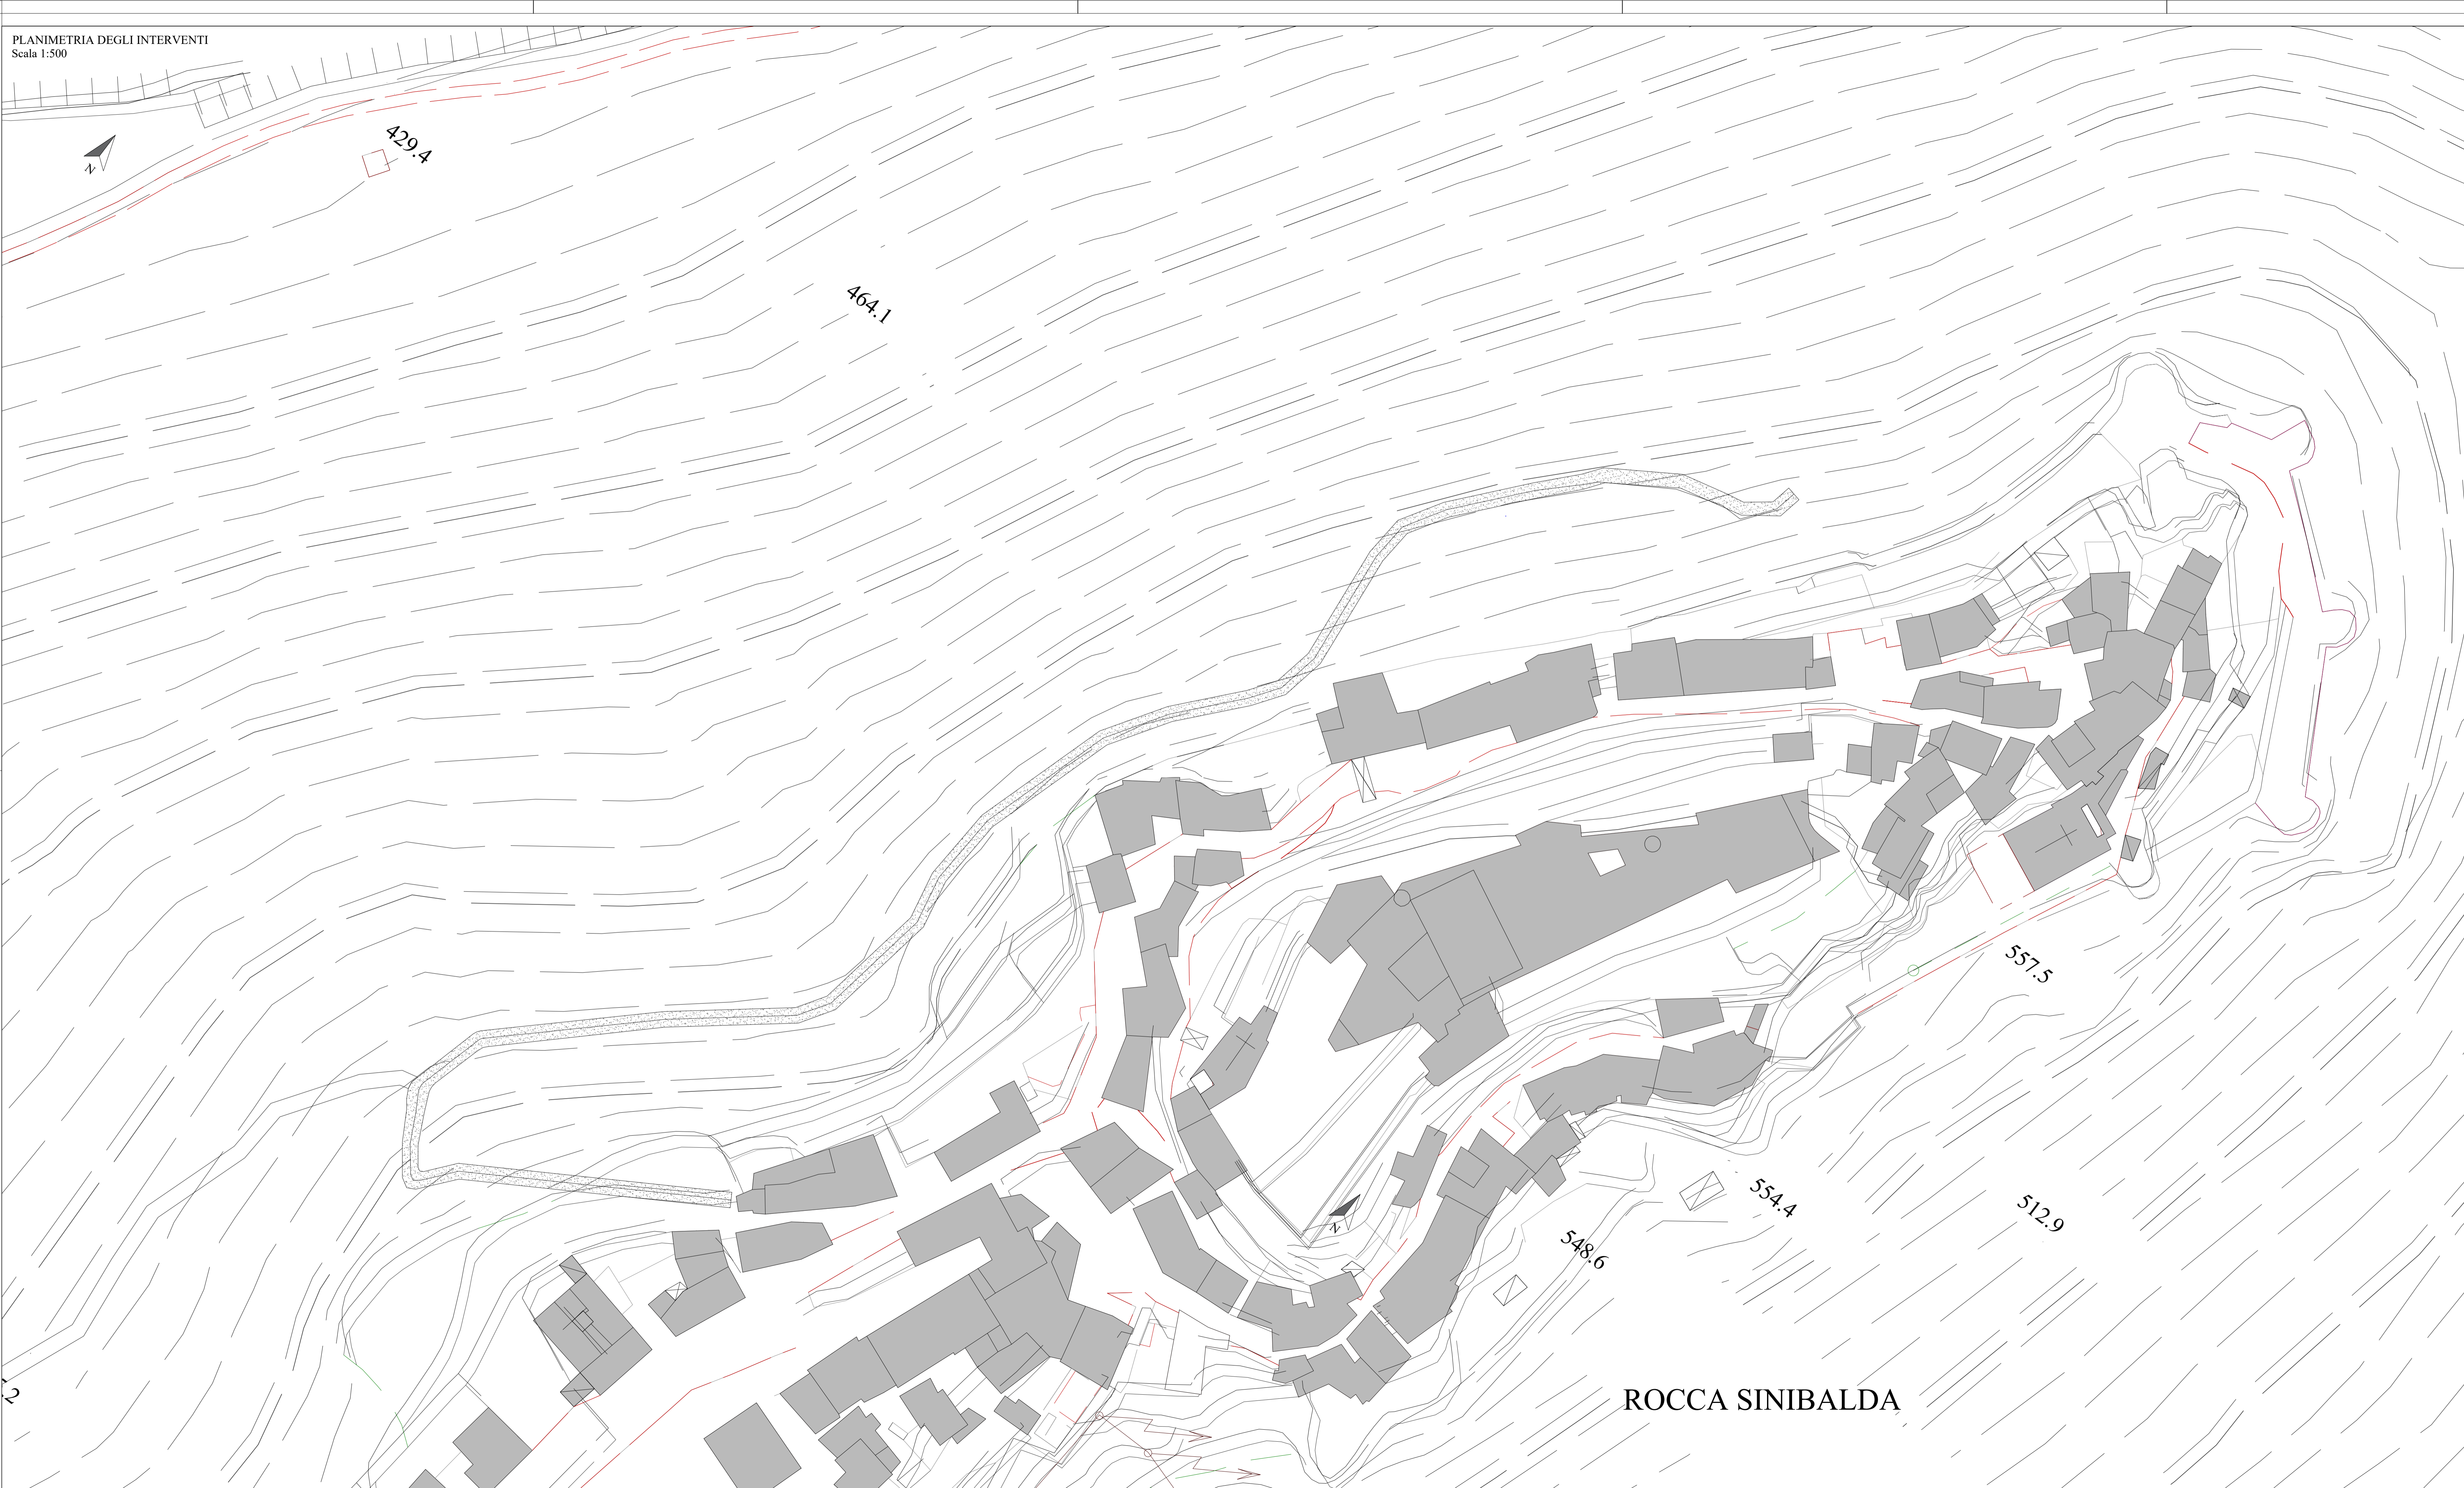

ROCCA SINIBALDA